ΕΦΗΜΕΡΙΣ ΤΗΣ ΚΥΒΕΡΝΗΣΕΩΣ
ΤΗΣ ΕΛΛΗΝΙΚΗΣ ΔΗΜΟΚΡΑΤΙΑΣ

ΕΝ ΑΘΗΝΑΙΣ ΤΗ 22 ΔΕΚΕΜΒΡΙΟΥ 1981 | ΤΕΥΧΟΣ ΤΕΤΑΡΤΟΝ | ΑΡΙΘΜΟΣ ΦΥΛΛΟΥ 756

ΠΕΡΙΕΧΟΜΕΝΑ

ΑΠΑΛΛΟΤΡΙΩΣΕΙΣ

ΑΠΟΦΑΣΕΙΣ

ΑΝΑΚΟΙΝΩΣΕΙΣ

ΠΟΛΕΟΔΟΜΙΑ

ΑΠΟΦΑΣΕΙΣ

ΑΠΑΛΛΟΤΡΙΩΣΕΙΣ

ΑΠΟΦΑΣΕΙΣ

Ἀριθ. 3528 (1)

Ὁρισμὸς βελτιούμενου τμήματος Κοινοτικῆς ὁδοῦ Πέτρας μήκους 350 μέτρ. ἀπὸ διασταύρωση Ἐθνικῆς ὁδοῦ Γέφ. Καλογήρου - Πρεβέζης, γιὰ τὴν κατασκευὴ ὁδοῦ προσβάσεως πρὸς τὴ γέφ. Πέτρας Ν. Πρεβέζης, στὸν ποταμὸ Λοῦρο.

Ο ΝΟΜΑΡΧΗΣ ΠΡΕΒΕΖΗΣ

Ἔχοντας ὑπόψη:

1. Τὴν μὲ ἀριθμ. 3571/4.9.81 ἀπόφαση τῆς 7ης ΠΥΔΕ, μὲ τὴν ὁποία, ἔχει ἐγκριθεῖ ἡ μελέτη γιὰ τὴν κατασκευὴ ὁδοῦ προσβάσεως πρὸς τὴ γέφ. Πέτρας Ν. Πρεβέζης, στὸν ποταμὸ Λοῦρο.

2. Τὶς διατάξεις τοῦ Ν. 3200/55 «περὶ διοικητικῆς ἀποκεντρώσεως» καὶ τὶς διατάξεις τοῦ Ν. 3620/56 «περὶ τροποποιήσεως καὶ συμπληρώσεως τῶν διατάξεων περὶ διοικητικῆς ἀποκεντρώσεως».

3. Τὶς διατάξεις τοῦ Ν.Δ. 532/70 «περὶ συμπληρώσεως τῶν διατάξεων περὶ διοικητικῆς ἀποκεντρώσεως» (ΦΕΚ 103/Α/5.5.70).

4. Τὶς διατάξεις τοῦ Π.Δ. 9.10.77 «περὶ Ὀργανισμοῦ τοῦ Ὑπουργείου Δ.Ε.» (ΦΕΚ 305 τ. Α').

5. Τὶς διατάξεις τοῦ Β.Δ. 712/70 «περὶ καθορισμοῦ τῶν διατηρουμένων ὑπὲρ τοῦ Ὑπουργοῦ καὶ τῶν Περ/κῶν Ἀρχῶν διανομαρχιακοῦ ἐπιπέδου τοῦ Ὑπουργείου ΔΕ ἁρμοδιοτήτων», κατὰ τὴν παράγρ. 1 τοῦ ἄρθρου 1 τοῦ Ν.Δ/τος 532/1970 καὶ τοῦ ὁρισμοῦ τῶν ἁρμοδίων γιὰ τὴ γνωμοδότηση περιφερειακῶν Συμβουλίων ΔΕ γιὰ ἄσκηση τῶν μεταβιβαζομένων στὰ διανομαρχιακὰ ὄργανα ἁρμοδιοτήτων (ΦΕΚ 235Α/5-11-70), σὲ συνδυασμὸ μὲ τὶς ἰσχύουσες διατάξεις τῶν Ν.Δ. 671/71 (ΦΕΚ 223/Α/5.11.71) καὶ 198/72 (ΦΕΚ 41/Α/18.3.72).

6. Τὶς διατάξεις τοῦ Π.Δ. 475/76 περὶ ἐκτελέσεως τοῦ Ν.Δ. 1266/72 «περὶ ἐκτελέσεως τῶν Δημ. Ἔργων».

7. Τὶς διατάξεις τοῦ ἄρθρου 24 τοῦ Ν.Δ. 797/1.1.71 Θεσμικοῦ Νόμου «περὶ ἀναγκαστικῶν ἀπαλλοτριώσεων» ὅπως τροποποιήθηκαν μέχρι σήμερα.

8. Τὶς διατάξεις τοῦ Προεδρικοῦ Δ/τος 929/1979 «περὶ ἐκτελέσεως τοῦ Ν.Δ. 653/77 περὶ ὑποχρεώσεως τῶν παροδίων ἰδιοκτητῶν γιὰ τὴ διάνοιξη τῶν ὁδῶν κλπ.».

9. Τὴν ἐγκύκλιο Ε 200 ἀρ. πρωτ. ΕΔ2α/01/177/ΦΝ 261/15.12.79 τοῦ ΥΔΕ (Δ/νση Νομοθετικοῦ ἔργου).

10. Τὴν ἀπόφαση ΒΣΙα/0/15/31/13.4.81 ΥΠΔΕ μὲ τὴν ὁποία ἐγκρίνεται ἡ πίστωση γιὰ τὴν κατασκευὴ τοῦ ἔργου τῆς γεφύρας Πέτρας, στὸν ποταμὸ Λοῦρο, ἀποφασίζουμε :

Ὁρίζουμε, σύμφωνα μὲ τὸ ἄρθρο 1 τοῦ Ν. 653/77, ὅπως τροποποιήθηκε μὲ τὴν παρ. 9 καὶ 10 τοῦ ἄρθρ. 62 τοῦ Ν. 947/79, ὡς βελτιούμενο τμῆμα τὸ τμῆμα τῆς Κοινοτικῆς ὁδοῦ Πέτρας μήκους 350 μ. ἀπὸ διασταύρωση Ἐθνικῆς ὁδοῦ γεφύρας Καλογήρου Πρεβέζης, γιὰ τὴν κατασκευὴ ὁδοῦ προσβάσεως πρὸς τὴ Γέφυρα Πέτρας Νομοῦ Πρεβέζης στὸν ποταμὸ Λοῦρο.

Ἡ παροῦσα ἀπόφαση νὰ δημοσιευθεῖ στὴν ἐφημερίδα τῆς Κυβερνήσεως.

Πρέβεζα 26 Νοεμβρίου 1981

Ὁ Ἀναπλ. Νομάρχη
Διευθυντὴς
ΚΩΝ/ΝΟΣ ΠΑΠΑΓΕΩΡΓΙΟΥ

Ἀριθ. Τ.Υ. 3599 (2)

Κήρυξη ἀναγκαστικῆς ἀπαλλοτριώσεως ἐκτάσεως συνολικοῦ ἐμβαδοῦ 6095.86 Μ2 γιὰ τὴν κατασκευὴ Κοινοτικῆς ὁδοῦ προσβάσεως πρὸς τὴ Γέφυρα Πέτρας Ν. Πρεβέζης, στὸν ποταμὸ Λοῦρο.

Ο ΝΟΜΑΡΧΗΣ ΠΡΕΒΕΖΗΣ

Ἔχοντας ὑπόψη :

1. Τὶς διατάξεις τοῦ ἄρθρου 24 τοῦ Ν.Δ. 797/1.1.71 τοῦ Θεσμικοῦ Νόμου «περὶ ἀναγκαστικῶν ἀπαλλοτριώσεων», ὅπως τροποποιήθηκαν μέχρι σήμερα.

2. Τὶς διατάξεις τοῦ Π. Δτ/τος 929/1979 «περὶ ἐκτελέσεως τοῦ Ν. 653/1977 περὶ ὑποχρεώσεως τῶν παροδίων ἰδιοκτητῶν διὰ τὴν διάνοιξη ὁδῶν κλπ.».

3. Τὴν ἐγκύκλιο Ε.200 ἀρ. πρωτ. ΕΔ2α 01/177/Φ.Ν. 261/15.12.1979 τοῦ Ὑπουργείου Δημ. Ἔργων Δ/νση Νομοθετικοῦ Ἔργου).

4. Τὶς διατάξεις τοῦ ἄρθρου 23 τοῦ ἀπὸ 25 Νοεμβρίου 1925 Δ/τος «περὶ κωδικοποιήσεως τῶν περὶ κατασκευῆς καὶ συντηρήσεως ὁδῶν».

5. Τὶς διατάξεις τοῦ Π.Δ. 475/76 περὶ ἐκτελέσεως τοῦ Ν.Δ. 1266/72 «περὶ ἐκτελέσεως τῶν Δημοσίων Ἔργων».

6. Τὸ μὲ ἀριθμὸ πρωτ. 1859/4.9.81 ἔγγραφο τῆς 2ας ΔΕΚΕ Ἰωαννίνων γιὰ τὴν κήρυξη τῆς ἀπαλλοτριώσεως ποὺ γράφεται στὸ θέμα.

7. Τὸ ἀπὸ Αὔγουστο 1981 συνταχθέντα κτηματολογικὸ διάγραμμα καὶ κτηματολογικὸ πίνακα ἀπὸ τὸν Πολ. Μηχ/κὸ Στάθη Παπαβρανούση μὲ 4ο βαθμὸ καὶ ποὺ ὑπογράφηκαν ἀπὸ τὴν ἐπιβλέπουσα Αἰκατ. Στεφανοπούλου θεωρήθηκαν ἀπὸ τὴν 2α ΔΕΚΕ Ἰωαννίνων καὶ ἐγκρίθηκαν μὲ τὴν 3571/81, ἀπόφαση τῆς 7ης ΠΥΔΕ.

8. Τὴν Τ.Υ.3533/26.11.81 ἀπόφαση τοῦ Νομάρχη Πρεβέζης περὶ ὁρισμοῦ ὡς βελτιωμένου τμήματος τῆς Κοινοτικῆς ὁδοῦ Πέτρας, ἀποφασίζουμε :

Κηρύσσουμε ἀναγκαστικῶς ἀπαλλοτριωτέα, λόγω δημόσιας ὠφέλειας, γιὰ τὴν κατασκευὴ κοινοτικῆς ὁδοῦ προσβάσεως πρὸς Γέφυρα Πέτρας Ν. Πρεβέζης στὸν ποταμὸ Λοῦρο, ἔκταση συνολικοῦ ἐμβαδοῦ 6095,86 μέτρων τετραγωνικῶν, ὅπως αὐτὴ φαίνεται στὸ ἀπὸ Αὔγουστο 1981 κτηματολογικὸ διάγραμμα καὶ κτηματολογικὸ πίνακα ποὺ συντάχθηκαν μὲ κλίμακα 1:500 ἀπὸ τὸν Πολ. Μηχανικὸ Στάθη Παπαβρανούση θεωρήθηκαν ἀπὸ τὴν 2α ΔΕΚΕ καὶ ἐγκρίθηκαν ἀπὸ 7η ΠΥΔΕ μὲ τὴν 3571/4.9.1981 ἀπόφαση.

Γιὰ τὴν ὑπόψη ἀπαλλοτρίωση δικαιώματα προβάλλουν οἱ φερόμενοι ἰδιοκτῆτες α) Ἀλεξάνδρα σύζυγος Δημ. Βέργου, β) Βάγια χήρα Σωτηρίου Σιάφη καὶ γ) Ἀνδρέας Βασίλειος Βάλαρης.

Ἡ ὑπόψη ἀπαλλοτρίωση κηρύσσεται ὑπὲρ τοῦ Δημοσίου καὶ ἡ δαπάνη θὰ βαρύνει τὸ Δημόσιο καὶ συγκεκριμένα τὸ ἔργο 8471018 Δημοσίων Ἐπενδύσεων καὶ τοὺς ὠφελουμένους παροδίους ἰδιοκτῆτες γιὰ τὴν κατασκευὴ κοινοτικῆς ὁδοῦ πρὸς Γέφυρα Πέτρας Ν. Πρεβέζης.

Ἡ ἀπόφαση αὐτὴ νὰ δημοσιευθεῖ στὴν Ἐφημερίδα τῆς Κυβερνήσεως.

Πρέβεζα, 26 Νοεμβρίου 1981

Ὁ Ἀναπληρωτὴς Νομάρχη
Δ/ντὴς Ἐσωτερικῶν
ΚΩΝ. ΠΑΠΑΓΕΩΡΓΙΟΥ

Ἀριθ. 3529 (3)

Κήρυξη ἀναγκαστικῆς ἀπαλλοτριώσεως ἐκτάσεως 53.564,60 τετραγωνικῶν μέτρων γιὰ τὴ προσωρινὴ παράκαμψη τῆς περιοχῆς Γεφύρας Δέσπως τῆς παραλιακῆς ὁδοῦ Ἡγουμενίτσης Πρεβέζης Τμῆμα : Ὁδοῦ Βράχου Αυγιᾶ-Ριζῶν, κόμβος Αυγιᾶς-κόμβος Ριζῶν (χ.θ.0+112,51-5+805,92).

Ο ΝΟΜΑΡΧΗΣ ΠΡΕΒΕΖΗΣ

Ἔχοντας ὑπόψη :

1. Τὶς διατάξεις τοῦ ἄρθρου 24 τοῦ Ν.Δ/τος 797/5/1971 τοῦ Θεσμικοῦ Νόμου «περὶ ἀναγκαστικῶν ἀπαλλοτριώσεων», ὅπως τροποποιήθηκε μέχρι σήμερα.

2. Τὶς διατάξεις τοῦ Προεδρικοῦ Δ/τος 929/1979 «περὶ ἐκτελέσεως τοῦ Ν.653/1977 περὶ ὑποχρεώσεως τῶν παροδίων ἰδιοκτητῶν διὰ τὴν διάνοιξη ὁδῶν κ.λ.π.

3. Τὴν Ἐγκύκλιο Ε200 ἀριθ. πρωτ. ΕΔ2α/01/177/Φ.Ν. 261/15.12.1979 τοῦ Ὑπουργείου Δημ. Ἔργων, Δ/νση Νομοθετικοῦ ἔργου.

4. Τὶς διατάξεις τοῦ ἄρθρου 23 τοῦ ἀπὸ 25 Νοεμβρίου 1929 Δ/τος «περὶ κωδικοποιήσεως τῶν περὶ κατασκευῆς καὶ συντηρήσεως ὁδῶν».

5. Τὶς διατάξεις τοῦ Π.Δ. 475/76 περὶ ἐκτελέσεως τοῦ Ν.Δ. 1266/72 «περὶ ἐκτελέσεως τῶν Δημ. Ἔργων».

6. Τὸ μὲ ἀριθμὸ πρωτ. 511/27.7.81 ἔγγραφο τῆς 2ας ΔΕΚΕ Ἰωαννίνων γιὰ τὴν κήρυξη τῆς ἀπαλλοτριώσεως ποὺ ἀναφέρεται στὸ θέμα.

7. Τὰ ἀπὸ 16 Ἀπριλίου 1981 συνταχθέντα κτηματολογικὸ πίνακα καὶ κτηματολογικὸ διάγραμμα ἀπὸ τὸν τοπ. μηχανικὸ Ἰωάννη Τσιγώνια, ὅπως ὑπογράφτηκε ἀπὸ τὸν ἐπιβλέποντα Κων/νο Εὐθυμιάδη Πολ. μηχανικὸ μὲ 4ο βαθμό, θεωρήθηκαν ἀπὸ τὴν 2α ΔΕΚΕ Ἰωαννίνων καὶ ἐγκρίθηκαν μὲ τὴν 2105/29.7.81 ἀπόφαση τῆς 7ης ΠΥΔΕ.

8. Τὴν ΤΥ 2039/2.9.81 ἀπόφαση Νομάρχη Πρεβέζης ὁρισμοῦ βελτιωμένου τμήματος ποὺ δημοσιεύτηκε στὸ τ.Δ' 583 ΦΕΚ, ἀποφασίζουμε :

Κηρύσσουμε ἀναγκαστικῶς ἀπαλλοτριωτέα, λόγω δημόσιας ὠφέλειας ἔκταση συνολικοῦ ἐμβαδοῦ 53564,60 μέτρων τετραγωνικῶν, γιὰ τὴν προσωρινὴ παράκαμψη τῆς περιοχῆς Γεφύρας Δέσπως τῆς παραλιακῆς ὁδοῦ Ἡγουμενίτσης Πρεβέζης, τμῆμα ὁδοῦ Βράχου-Αυγιᾶς Ριζῶν, κόμβος Αυγιᾶς, κόμβος Ριζῶν (χ.θ.0+112.51 ἕως 5+805,92) ὅπως αὐτὴ φαίνεται στὰ ἀπὸ 16 Ἀπριλίου 1981 κτηματολογικὸ διάγραμμα καὶ κτηματολογικὸ πίνακα ποὺ συντάχθηκαν ἀπὸ τὸν τοπογράφο Μηχανικὸ Ἰωάννη Τσιγώνια θεωρήθηκαν ἀπὸ τὴν 2α ΔΕΚΕ Ἰωαννίνων καὶ ἐγκρίθηκαν ἀπὸ τὴν 7η ΠΥΔΕ μὲ τὴν 2105/29.7.1981 ἀπόφαση.

Γιὰ τὴν ὑπόψη ἀπαλλοτρίωση δικαιώματα προβάλλουν οἱ δικαιοῦχοι ποὺ γράφονται στὸν κτηματολογικὸ πίνακα ποὺ ἀναφέρεται παραπάνω.

Ἡ ἀπαλλοτρίωση τούτη κηρύσσεται ὑπὲρ τοῦ Δημοσίου καὶ ἡ δαπάνη θὰ βαρύνει τὸ Δημόσιο καὶ συγκεκριμένα τὸ ἔργο 8071000 Δημοσίων Ἐπενδύσεων καὶ τοὺς ὠφελουμένους παροδίους ἰδιοκτῆτες γιὰ τὴν προσωρινὴ παράκαμψη τῆς περιοχῆς γέφυρας Δέσπως, τῆς παραλιακῆς ὁδοῦ Ἡγουμενίτσης Πρεβέζης.

Ἡ ἀπόφαση αὐτὴ νὰ δημοσιευθεῖ στὴν Ἐφημερίδα τῆς Κυβερνήσεως.

Πρέβεζα, 26 Νοεμβρίου 1981

Ὁ Ἀναπληρωτὴς Νομάρχη
Διευθυντὴς
ΚΩΝ. ΠΑΠΑΓΕΩΡΓΙΟΥ

ΑΝΑΚΟΙΝΩΣΕΙΣ

Ἀριθ. Φ. 49/77106 (4)

Εἰδοποίηση γιὰ παρακατάθεση ἀποζημιώσεως ἀπὸ ἀναγκαστικὴ ἀπαλλοτρίωση ἀκινήτου στὰ Χανιά.

Η ΥΠΟΥΡΓΟΣ ΠΟΛΙΤΙΣΜΟΥ ΚΑΙ ΕΠΙΣΤΗΜΩΝ

Ἔχοντας ὑπόψη :

1. Τὶς διατάξεις τοῦ ἄρθρου 26 τοῦ Ν.400/1976 «περὶ Ὑπουργικοῦ Συμβουλίου καὶ Ὑπουργείων».

2. Τὸ ἀριθ. 941/15.10.77 (ΦΕΚ 320/Α/17.10.77) Προεδρικὸ Διάταγμα «περὶ Ὀργανισμοῦ τοῦ Ὑπουργείου Πολιτισμοῦ καὶ Ἐπιστημῶν».

3. Τὴν ἀριθ. 36000/6800/23.6.80 (ΦΕΚ 585/Β/28.6.80) ἀπόφαση τοῦ Ὑπουργοῦ Πολιτισμοῦ καὶ Ἐπιστημῶν «περ

μεταβιβάσεως τῆς ἐξουσίας νὰ ὑπογράφουν «Μὲ ἐντολὴ Ὑπουργοῦ» εἰς τὸν Γενικὸ Γραμματέα καὶ τοὺς ἀνωτάτους καὶ ἀνωτέρους Ὑπαλλήλους τῆς Κεντρικῆς Ὑπηρεσίας τοῦ Ὑπουργείου Πολιτισμοῦ καὶ Ἐπιστημῶν».

4. Τὶς διατάξεις τῶν ἄρθρων 7 καὶ 8 τοῦ Ν.Δ. 797/1971 «περὶ ἀναγκαστικῶν ἀπαλλοτριώσεων», πληροφοροῦμε ὅσους :

α) Ἔχουν δικαιώματα κυριότητος ἢ ἄλλα ἐμπράγματα δικαιώματα στὸ ἀκίνητο ποὺ ἀπαλλοτριώθηκε δυνάμει τῆς Π. 9327/6018/17.11.77 κοινῆς Ὑπουργικῆς ἀποφάσεως (ΦΕΚ 485/26.11.77 τ.Δ') γι' ἀρχαιολογικοὺς σκοποὺς στὸ Βυζ. Τεῖχος (Καστέλλι) Χανίων.

β) Ἔχουν ἐγγράψει ὑποθήκη ἢ ἔχουν ἐπιβάλει κατάσχεση ἢ μὲ ὁποιοδήποτε τρόπο διεκδικοῦν τὸ ἀκίνητο ποὺ ἀπαλλοτριώθηκε, ὅτι ἡ ἀποζημίωση ποὺ καθόρισε τὸ Ἐφετεῖο Κρήτης μὲ τὴν ἀπόφασή του ἀριθμὸς 83/1979 γιὰ τὸ ἀκίνητο καὶ τὰ ὑπερκείμενα αὐτοῦ ὅπως αὐτὰ φαίνονται στὸ κτηματολογικὸ διάγραμμα ποὺ συνοδεύει τὴν ἀπόφαση ἀπαλλοτριώσεως καὶ στὸ σχετικὸ κτηματολογικὸ πίνακα ἔχει κατατεθεῖ στὸ Ταμεῖο Παρακαταθηκῶν καὶ Δανείων (κεντρικὴ Ὑπηρεσία) καὶ ἔχει ἐκδοθεῖ γραμμάτιο συστάσεως παρακαταθήκης ἀριθμὸς 643220/4.11.1981 γιὰ διακόσιες ἑξῆντα πέντε χιλιάδες τετρακόσιες (265.400) δραχμές.

γ) Ἡ ἀποζημίωση αὐτὴ εἶναι ἀποδοτέα στοὺς δικαιούχους ποὺ θὰ ἀναγνωρισθοῦν σύμφωνα μὲ τὸ Νόμο.

Ἡ παροῦσα ἀνακοίνωση νὰ δημοσιευτεῖ στὴν Ἐφημερίδα τῆς Κυβερνήσεως.

Ἀθῆναι, 26 Νοεμβρίου 1981

Μὲ ἐντολὴ Ὑπουργοῦ

Ὁ Γενικὸς Ἐπιθεωρητὴς κ.ἄ.α.
ΓΡΗΓ. ΚΩΝΣΤΑΝΤΙΝΟΠΟΥΛΟΣ

Ἀριθ. Φ.143/69884 (5)

Εἰδοποίηση γιὰ παρακατάθεση ἀποζημιώσεως ἀπὸ ἀναγκαστικὴ ἀπαλλοτρίωση ἀκινήτων στὸν Πειραιά.

Η ΥΠΟΥΡΓΟΣ ΠΟΛΙΤΙΣΜΟΥ ΚΑΙ ΕΠΙΣΤΗΜΩΝ

Ἔχοντας ὑπόψη :

1. Τὶς διατάξεις τοῦ ἄρθρου 26 τοῦ Ν. 400/1976 «περὶ Ὑπουργικοῦ Συμβουλίου καὶ Ὑπουργείων».
2. Τὸ ἀριθ. 941/15.10.77 (ΦΕΚ 320/Α/17.10.77) Προεδρικὸ Διάταγμα «περὶ Ὀργανισμοῦ τοῦ Ὑπουργείου Πολιτισμοῦ καὶ Ἐπιστημῶν»,
3. Τὴν ἀριθ. 36000/6800/23.6.80 (ΦΕΚ 585/Β/28.6.80) ἀπόφαση τοῦ Ὑπουργοῦ Πολιτισμοῦ καὶ Ἐπιστημῶν «περὶ μεταβιβάσεως τῆς ἐξουσίας νὰ ὑπογράφουν «Μὲ ἐντολὴ Ὑπουργοῦ» εἰς τὸν Γενικὸ Γραμματέα καὶ στοὺς ἀνωτάτους καὶ ἀνωτέρους Ὑπαλλήλους τῆς Κεντρικῆς Ὑπηρεσίας τοῦ Ὑπουργείου Πολιτισμοῦ καὶ Ἐπιστημῶν».
4. Τὶς διατάξεις τῶν ἄρθρων 7 καὶ 8 τοῦ Ν.Δ. 797/1971 «περὶ ἀναγκαστικῶν ἀπαλλοτριώσεων», πληροφοροῦμε ὅσους :

α) Ἔχουν δικαιώματα κυριότητας ἢ ἄλλα ἐμπράγματα δικαιώματα στ' ἀκίνητα ποὺ ἀπαλλοτριώθηκαν δυνάμει τῆς ἀριθ. Π. 1395/844/27.5.78 κοινῆς Ὑπουργικῆς ἀποφάσεως (ΦΕΚ 285/12.6.78 τ.Δ') γι' ἀρχαιολογικοὺς σκοποὺς στὸν Πειραιᾶ, στὴν ὁδὸ Ἀλκιβιάδου.

β) Ἔχουν ἐγγράψει ὑποθήκη ἢ ἔχουν ἐπιβάλει κατάσχεση ἢ μὲ ὁποιοδήποτε τρόπο διεκδικοῦν τὰ ἀκίνητα ποὺ ἀπαλλοτριώθηκαν, ὅτι ἡ ἀποζημίωση ποὺ καθόρισε τὸ Μονομελὲς Πρωτοδικεῖο Πειραιῶς μὲ τὴν ἀπόφασή του ἀριθμὸς 38/1980 γιὰ τὰ ἀκίνητα καὶ γιὰ τὰ ὑπερκείμενα αὐτοῦ ὅπως αὐτὰ φαίνονται στὸ κτηματολογικὸ διάγραμμα ποὺ συνοδεύει τὴν ἀπόφαση ἀπαλλοτριώσεως καὶ στὸ σχετικὸ κτηματολογικὸ πίνακα ἔχει κατατεθεῖ στὸ Ταμεῖο Παρακαταθηκῶν καὶ Δανείων (κεντρικὴ Ὑπηρεσία) καὶ ἔχει ἐκδοθεῖ γραμμάτιο συστάσεως παρακαταθήκης ἀριθμὸς 645256/30.11.1981 γιὰ σαράντα τέσσερα ἑκατομμύρια ὀκτακόσιες ἕνδεκα χιλιάδες τετρακόσιες εἴκοσι (44.811.420) δραχμές.

γ) Ἡ ἀποζημίωση αὐτὴ εἶναι ἀποδοτέα στοὺς δικαιούχους ποὺ θὰ ἀναγνωρισθοῦν σύμφωνα μὲ τὸ Νόμο.

Ἡ παροῦσα ἀνακοίνωση νὰ δημοσιευθεῖ στὴν Ἐφημερίδα τῆς Κυβερνήσεως.

Ἀθῆναι, 3 Δεκεμβρίου 1981

Μὲ ἐντολὴ Ὑπουργοῦ

Ὁ Γενικὸς Ἐπιθεωρητὴς κ.ἄ.α.
ΓΡΗΓ. ΚΩΝΣΤΑΝΤΙΝΟΠΟΥΛΟΣ

ΠΟΛΕΟΔΟΜΙΑ

ΑΠΟΦΑΣΕΙΣ

Ἀριθ. 3788 (6)

Ἀναγνώριση παρόδου Ἀνθέων-Μπουμπουλίνας, στὶς Σοφάδες Ν. Καρδίτσης, ὅτι ὑπάρχει πρὶν ἀπὸ τὸ 1923 καὶ χαρακτηρισμὸς αὐτῆς ὡς διατηρητέας.

Ο ΝΟΜΑΡΧΗΣ ΚΑΡΔΙΤΣΗΣ

Σύμφωνα μὲ :

1. Τὶς διατάξεις : α) Τοῦ ἀπὸ 17.7.1923 Ν.Δ. «περὶ σχεδίων πόλεων, κωμῶν καὶ συνοικισμῶν τοῦ Κράτους καὶ ἀνεγέρσεως αὐτῶν», β) τοῦ Β.Δ. 712/1970, ὅπως τροποποιήθηκε μὲ τὰ 677/71 καὶ 198/1972 Β.Δ., γ) τοῦ Ν. 3200/55 «περὶ διοικητικῆς ἀποκεντρώσεως», ὅπως ἔχει συμπληρωθεῖ καὶ τροποποιηθεῖ μεταγενέστερα, δ) τὴν ἀπὸ 9.10.81 γνωμοδότηση τοῦ Συμβουλίου Δημοσίων Ἔργων τῆς Νομαρχίας μας «περὶ διατηρήσεως τῆς ὁδοῦ ποὺ ὑπάρχει πρὶν ἀπὸ τὸ 1923 στὶς Σοφάδες, μεταξὺ τῶν ὁδῶν Ἀνθέων-Μπουμπουλίνας.
2. Τὴν ἀπὸ 8.10.1981 τοῦ Κατσῆ Γρηγορίου, κατοίκου Σοφάδων.
3. Τὴν 365/28.4.1971 ἀπόφαση τοῦ Πολυμελοῦς Πρωτοδικείου Καρδίτσης, ἀπὸ τὴν ὁποία προκύπτει ὅτι ἡ πάροδος Ἀνθέων-Μπουμπουλίνας ὑπάρχει πρὶν ἀπὸ τὸ 1923.
4. Τὸ τοπογραφικὸ σχεδιάγραμμα τοῦ Πολ. Μηχ/κοῦ Θανάση Παπαγιάννη.
5. Τὸ ἀπὸ 13.5.1961 ρυμοτομικὸ σχέδιο πόλεως Σοφάδες Ν. Καρδίτσης, στὸ ὁποῖο φαίνεται ἡ ἐν λόγῳ ὁδός, ἀποφασίζουμε :

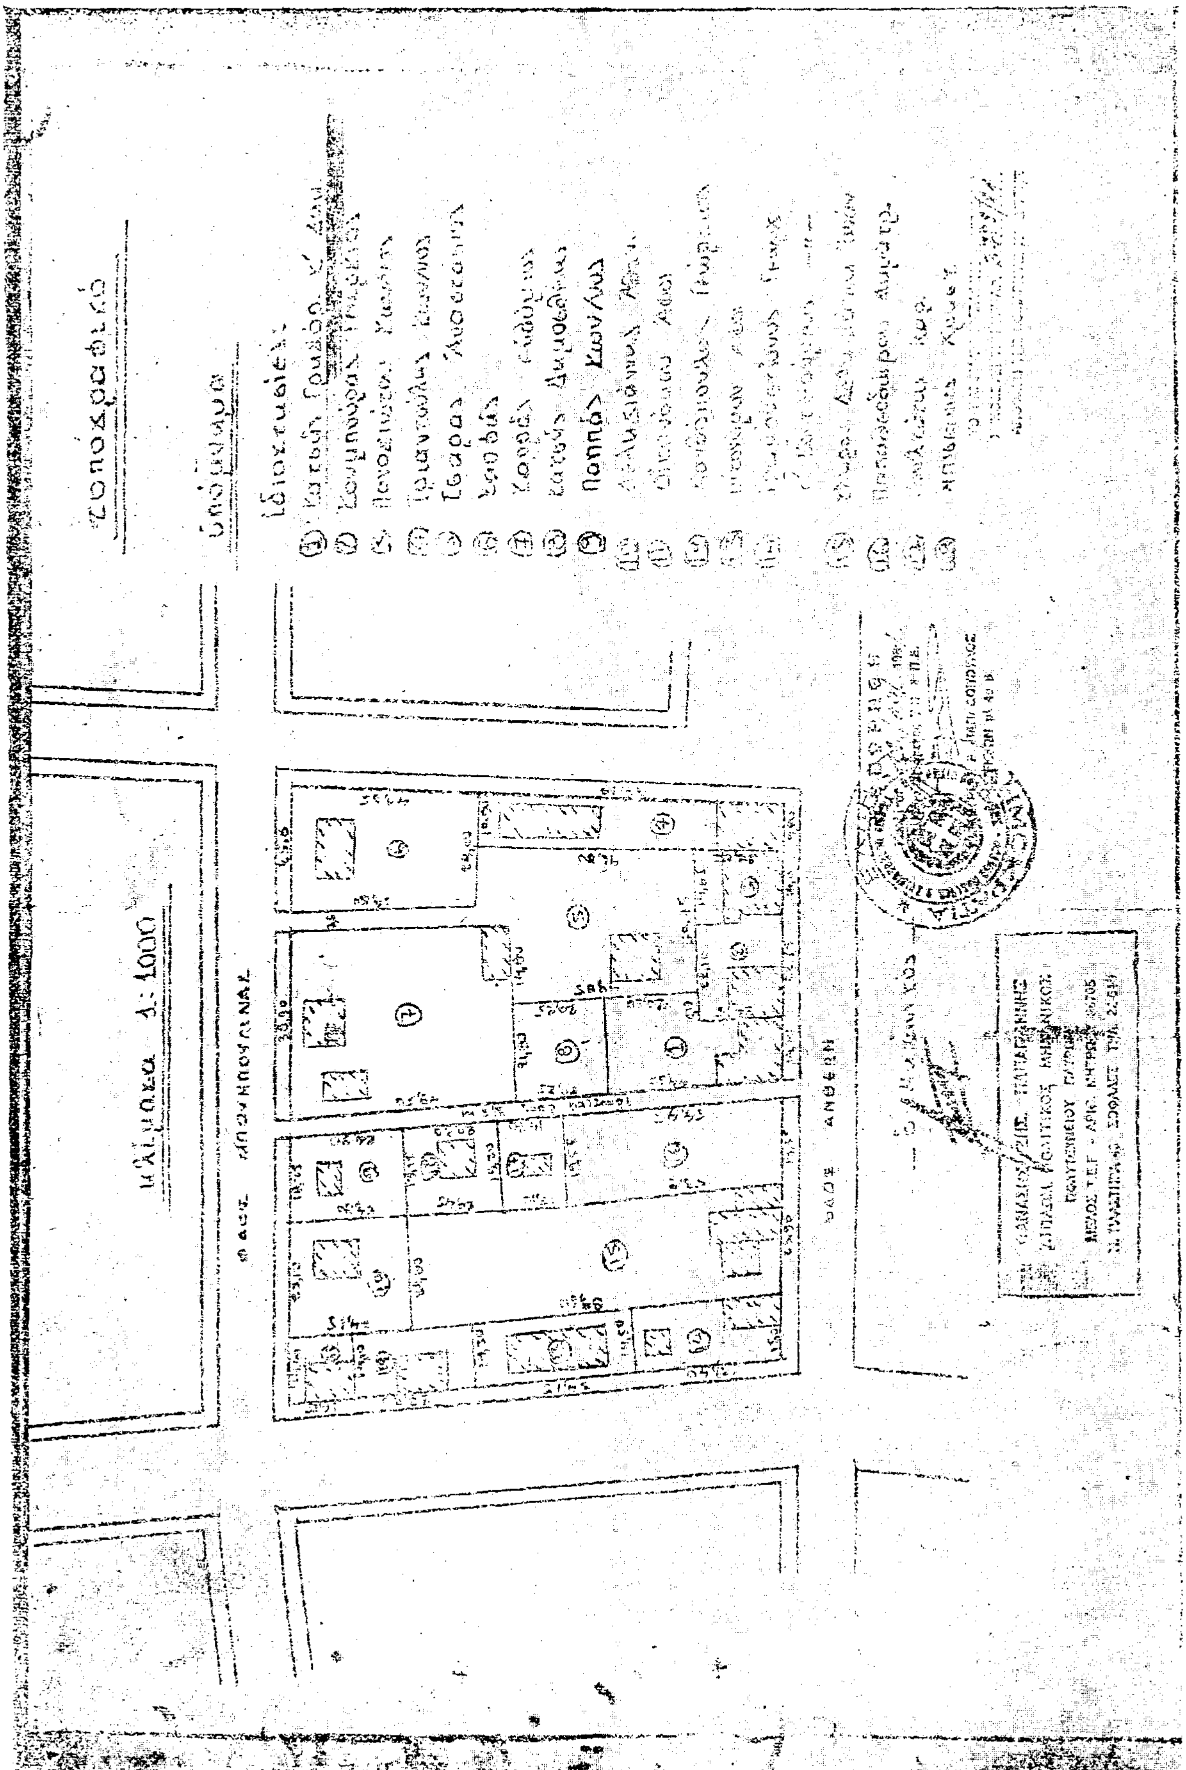
Ἀναγνωρίζουμε ὅτι ἡ πάροδος ὁδῶν Ἀνθέων-Μπουμπουλίνας Ν. Καρδίτσης, στὶς Σοφάδες, ὑπάρχει νομίμως πρὶν ἀπὸ τὸ ἔτος 1923, καὶ τὴ χαρακτηρίζουμε ὡς διατηρητέα.

Ἡ πάροδος αὐτὴ φαίνεται στὸ τοπογραφικὸ σχεδιάγραμμα τοῦ Πολ. Μηχ/κοῦ Θανάση Παπαγιάννη.

Ἡ ἀπόφαση αὐτή, ποὺ ἰσχύει ἀπὸ σήμερα, νὰ δημοσιευθεῖ στὴν Ἐφημερίδα τῆς Κυβερνήσεως.

Καρδίτσα, 12 Ὀκτωβρίου 1981

Ὁ Νομάρχης
Α. ΓΕΩΡΓΑΚΟΠΟΥΛΟΣ


Τοπογραφικό
Υπόμνημα
Ιδιοκτησίες
Κλίμακα 1:1000
ΟΔΟΣ ΑΝΘΕΩΝ

Ἀριθ. 7662 7

Ἀναγνώριση τῆς ἰδιωτικῆς παρόδου (ὁδὸς 25) ὅτι ὑπάρχει πρὶν ἀπὸ τὸ ἔτος 1923, στὸν Τύρναβο, Ν. Λαρίσης.

Ο ΝΟΜΑΡΧΗΣ ΛΑΡΙΣΗΣ

Σύμφωνα μέ:

1. Τὶς διατάξεις: α) Τῆς παρ. 4 τοῦ ἄρθρου 20 τοῦ ἀπὸ 17.7.1923 Ν.Δ/τος «περὶ σχεδίων πόλεων, κωμῶν καὶ συνοικισμῶν τοῦ Κράτους καὶ ἀνεγέρσεως αὐτῶν», β) τοῦ Ν. 3200/55 «περὶ Διοικητικῆς Ἀποκεντρώσεως», ὅπως ἔχει συμπληρωθεῖ καὶ τροποποιηθεῖ μεταγενέστερα μὲ τὸ 532/1970 Ν.Δ., γ) τοῦ 712/70 Β.Δ. «περὶ καθορισμοῦ τῶν διατηρουμένων ὑπὲρ τοῦ Ὑπουργοῦ Δημοσίων Ἔργων ἁρμοδιοτήτων», ποὺ ἐκδόθηκε σ' ἐκτέλεση τοῦ 532/70 Ν.Δ., ὅπως αὐτὰ τροποποιήθηκαν καὶ συμπληρώθηκαν μὲ τὰ 677/71 καὶ 198/72 Β.Δ/τα.

2. Τὴν ἀπὸ 25.9.81 αἴτηση τοῦ Δημητρ. Γιαννώτα, μὲ τὴν ὁποία ζήτησε τὴν ἔκδοση ἀποφάσεως γιὰ τὴν πάροδο (25) ποὺ ἔχει σχηματισθεῖ πρὶν ἀπὸ τὸ ἔτος 1923.

3. Τοὺς ἀκόλουθους τίτλους ἰδιοκτησίας, στοὺς ὁποίους ἀναφέρεται ἡ ὑπόψη πάροδος: α) ὑπ' ἀριθ. 8003/1907 τοῦ Συμβολαιογράφου Τυρνάβου Γ. Νύμου, β) ἐγκεκριμένο ἀπὸ 24.9.1921 ρυμοτομικὸ σχέδιο Τυρνάβου.

4. Τὸ ἀπὸ 25.9.1981 τοπογραφικὸ διάγραμμα.

5. Τὴν 187 πρ. 18/5.10.81 πράξη τοῦ Νομαρχιακοῦ Συμβουλίου Δημοσίων Ἔργων Ν. Λαρίσης, ἀποφασίζουμε:

Ἀναγνωρίζουμε ὅτι ἡ πάροδος 25 στὸν Τύρναβο, ποὺ ἔχει σχηματισθεῖ μὲ ἰδιωτικὴ πρωτοβουλία, προϋπῆρχε τοῦ ἀπὸ 17.7.1923 Ν.Δ/τος, μετὰ τὴν ἰσχὺ τοῦ ὁποίου δὲν ἔγινε καμιὰ αὔξηση τοῦ ἀρχικοῦ κοινόχρηστου χώρου.

Ἡ ἀνωτέρω πάροδος βρίσκεται μέσα στὸ ἐγκεκριμένο σχέδιο Τυρνάβου καὶ περικλείεται ἀπὸ τὶς ὁδοὺς Κούμα, Ἠπείρου, Ἁγίου Ἰωάννου Πρ. ὅπως φαίνεται στὸ ἀπὸ 25.9.81 τοπογραφικὸ διάγραμμα τοῦ Τοπογράφου Μηχ/κοῦ Νικ. Τζαφέτα τὸ ὁποῖο ἔχει θεωρηθεῖ ἀπὸ τὸ Δ/ντὴ Τεχνικῶν Ὑπηρεσιῶν τῆς Νομαρχίας μας.

Ἡ ἀπόφαση αὐτὴ νὰ δημοσιευθεῖ στὴν Ἐφημερίδα τῆς Κυβερνήσεως.

Λάρισα, 26 Ὀκτωβρίου 1981

Ὁ Νομάρχης
Γ. ΛΑΜΠΡΙΝΑΚΟΣ

